


附图1 项目地理位置



附图2 项目周边环境示意图



附图 3 产业集聚区规划图

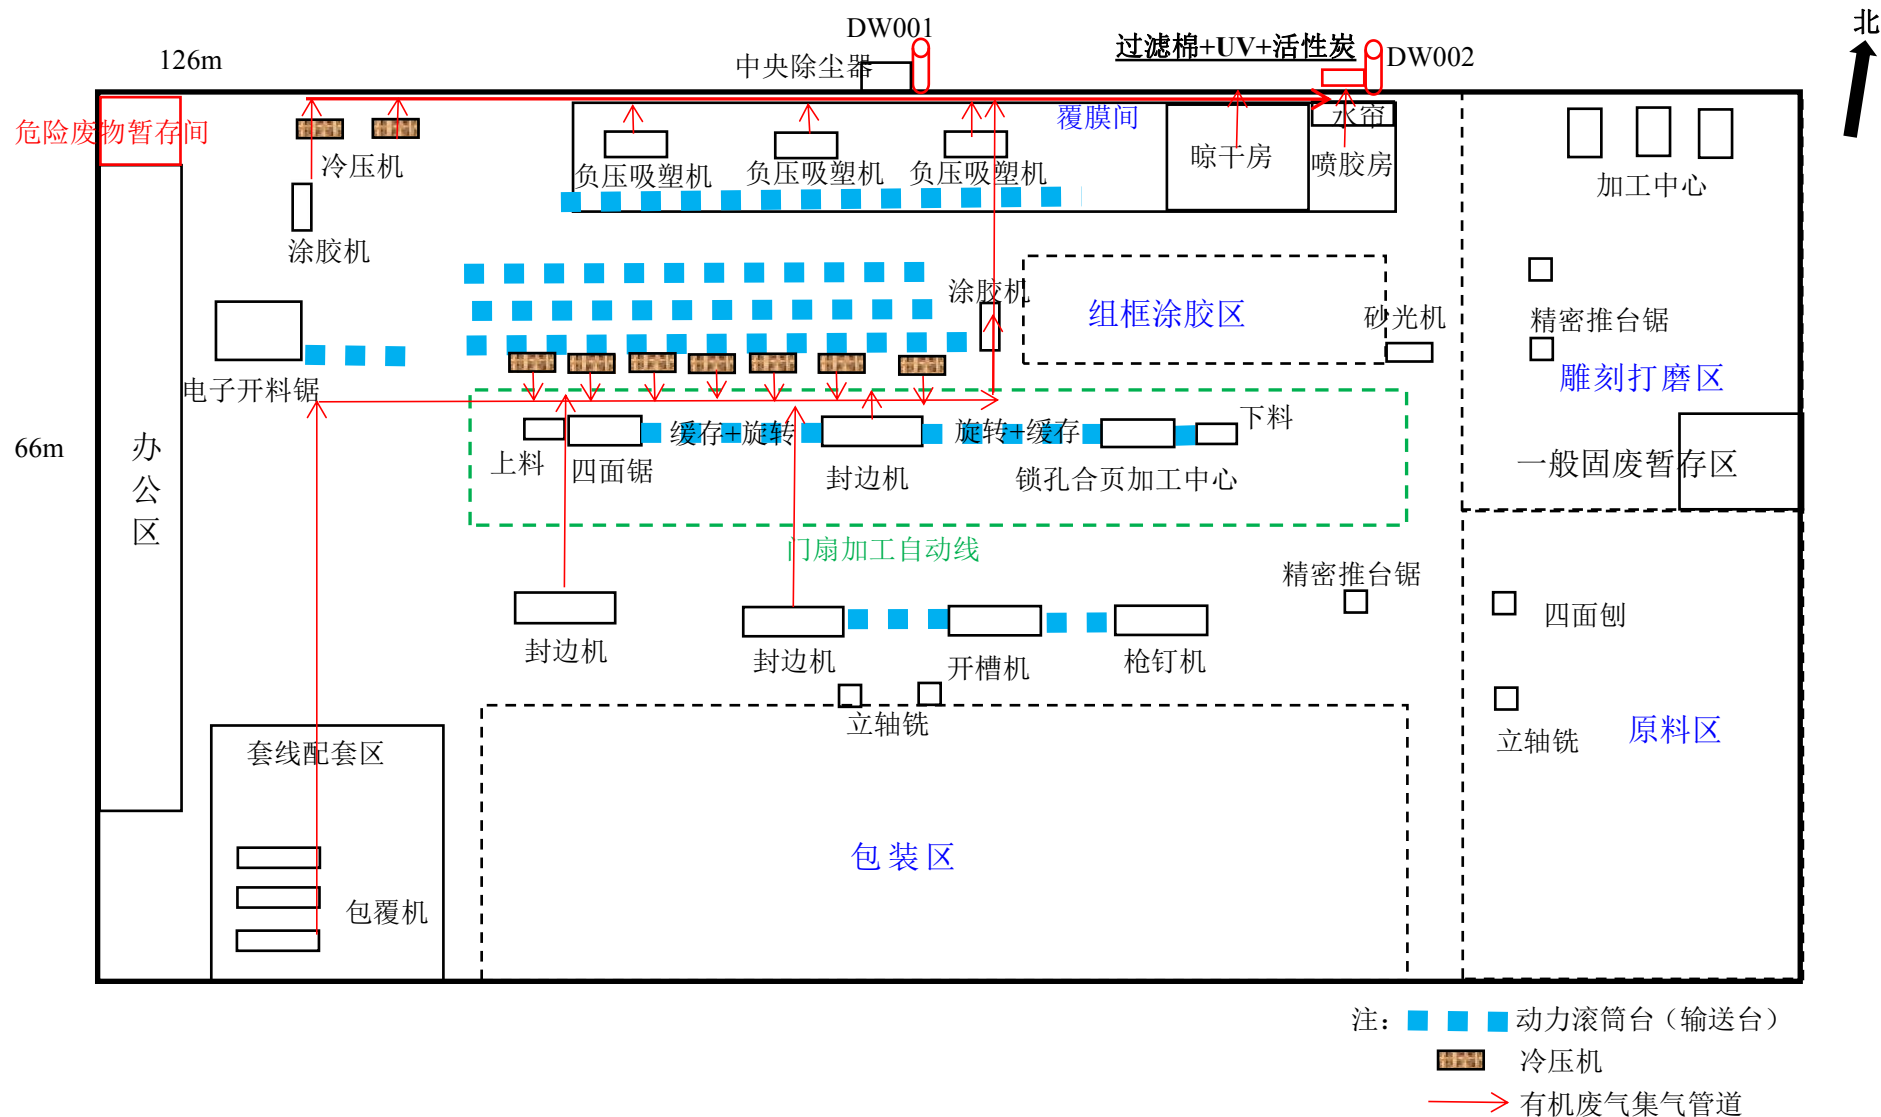

附图 4-1 项目平面布置图 (1:600)

	
项目南侧现状	项目北侧现状
	
项目东侧现状	项目西侧现状
	
项目用地现状	项目用地现状

附图 5 项目周边现状图