


魯 山 县

I-49-82-(55)

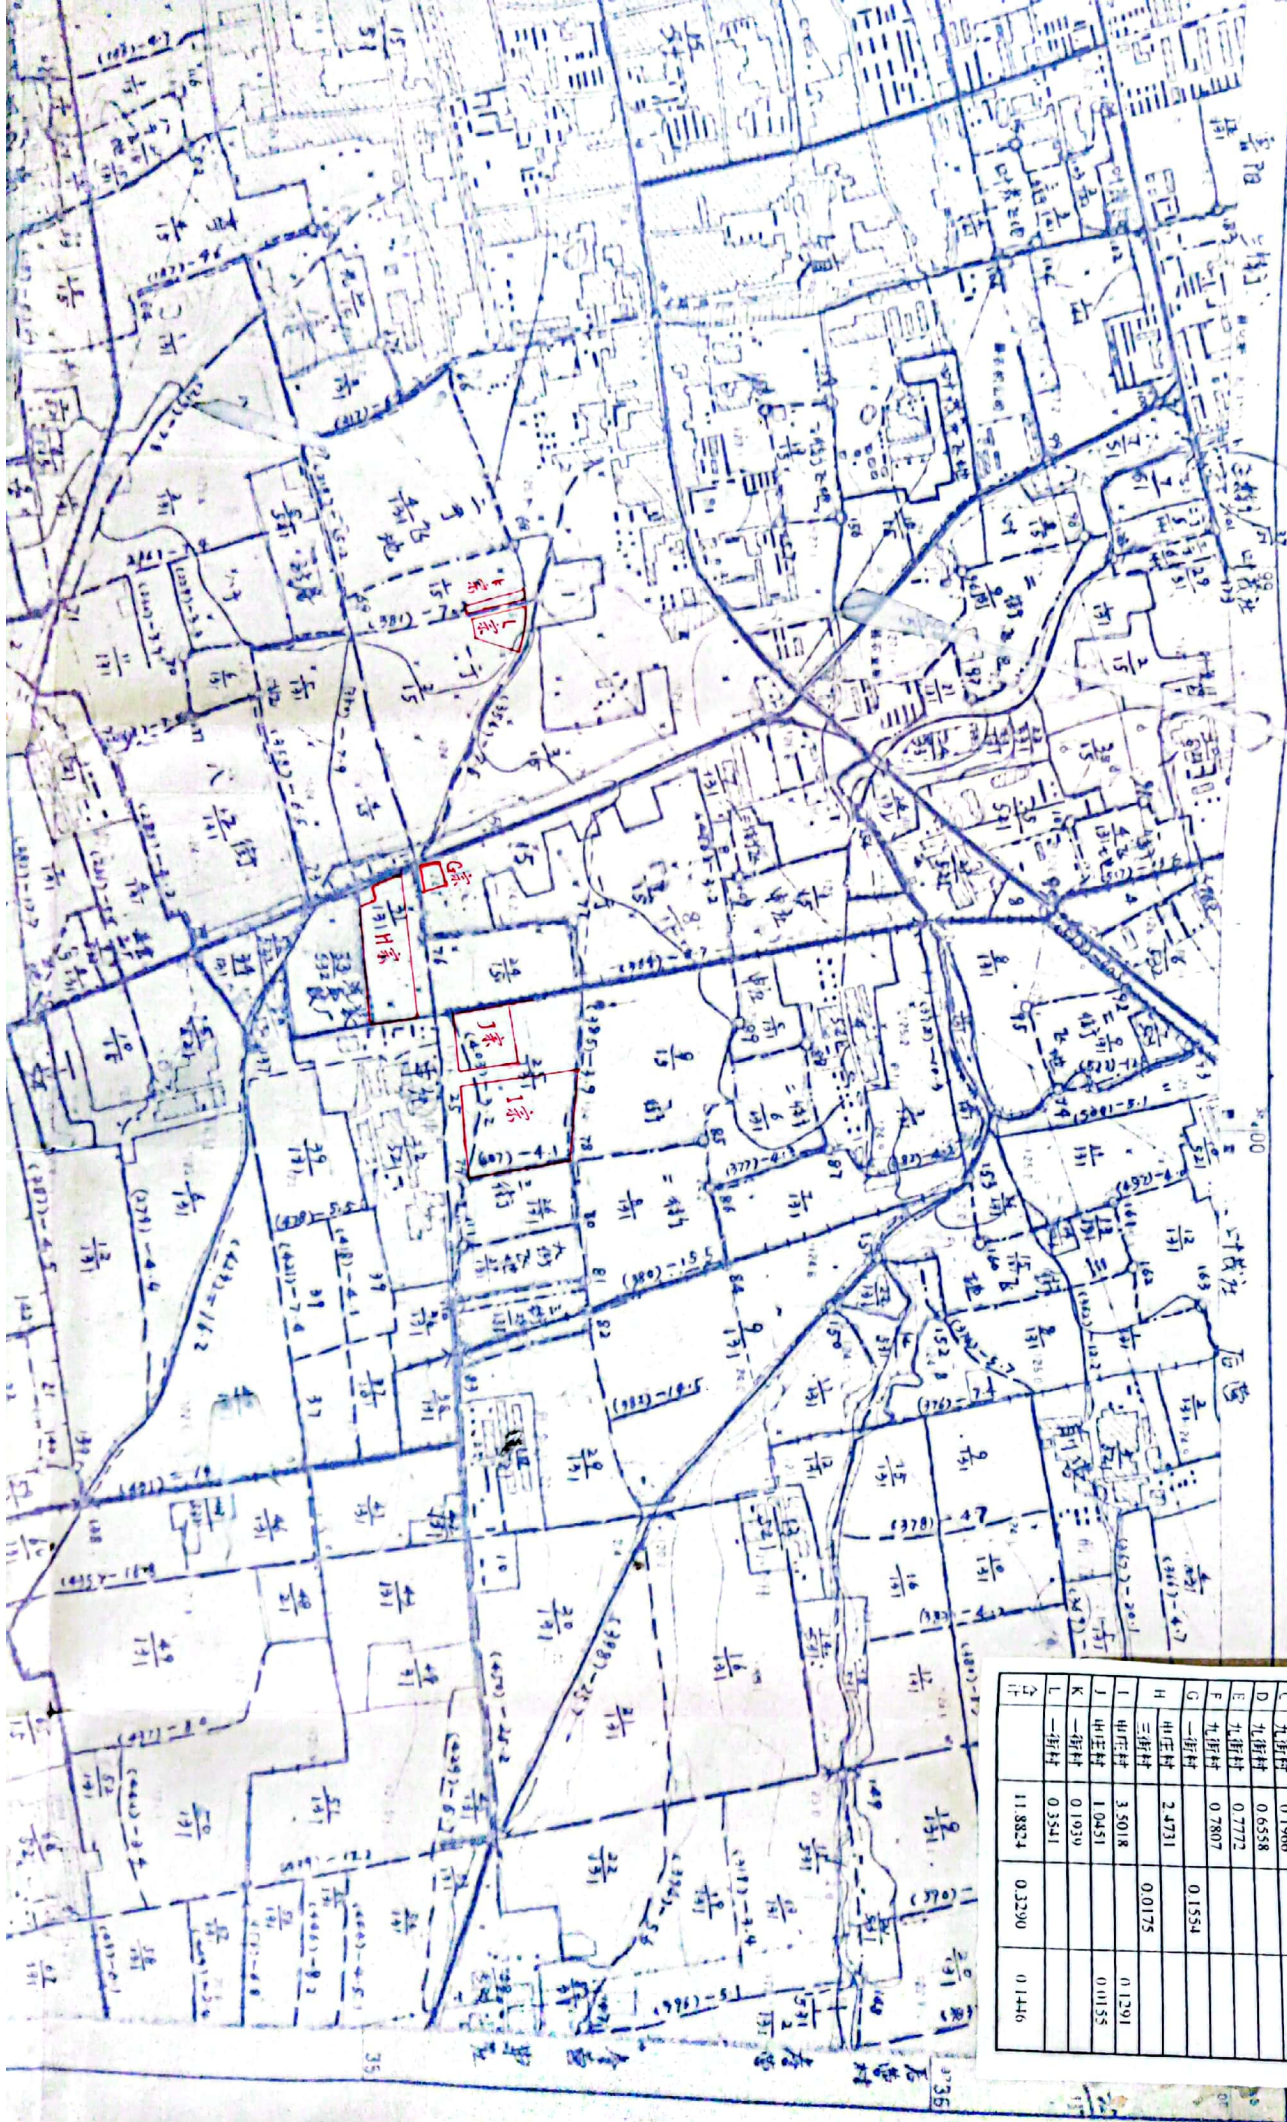

建设征地位置图

地 类 (公顷)	地 类 (公顷)		
	权 属	地 址	建设征地位
A	九街村	0.0191	0.0487
B	七街村	0.3696	
C	十街村	0.4306	0.1074
D	九街村	0.0079	
E	七街村	0.9236	
F	十街村	0.1533	
G	九街村	0.1966	
H	九街村	0.6558	
I	九街村	0.7772	
J	九街村	0.7807	0.1554
K	三街村	2.4731	0.0175
L	四街村	3.5018	0.1291
M	五街村	1.0451	0.0155
N	六街村	0.1930	
O	七街村	0.3541	
P	八街村	11.8824	0.2290
Q	九街村		0.1446